


ГЕНЕРАЛЬНЫЙ ПЛАН

МУНИЦИПАЛЬНОГО ОБРАЗОВАНИЯ "СЕЛЬСКОЕ ПОСЕЛЕНИЕ "ДЕРЕВНЯ ВЕРХНЯЯ ПЕСОЧНЯ"
КИРОВСКОГО РАЙОНА КАЛУЖСКОЙ ОБЛАСТИ

КАРТА ПЛАНИРУЕМОГО РАЗМЕЩЕНИЯ ОБЪЕКТОВ МЕСТНОГО ЗНАЧЕНИЯ*

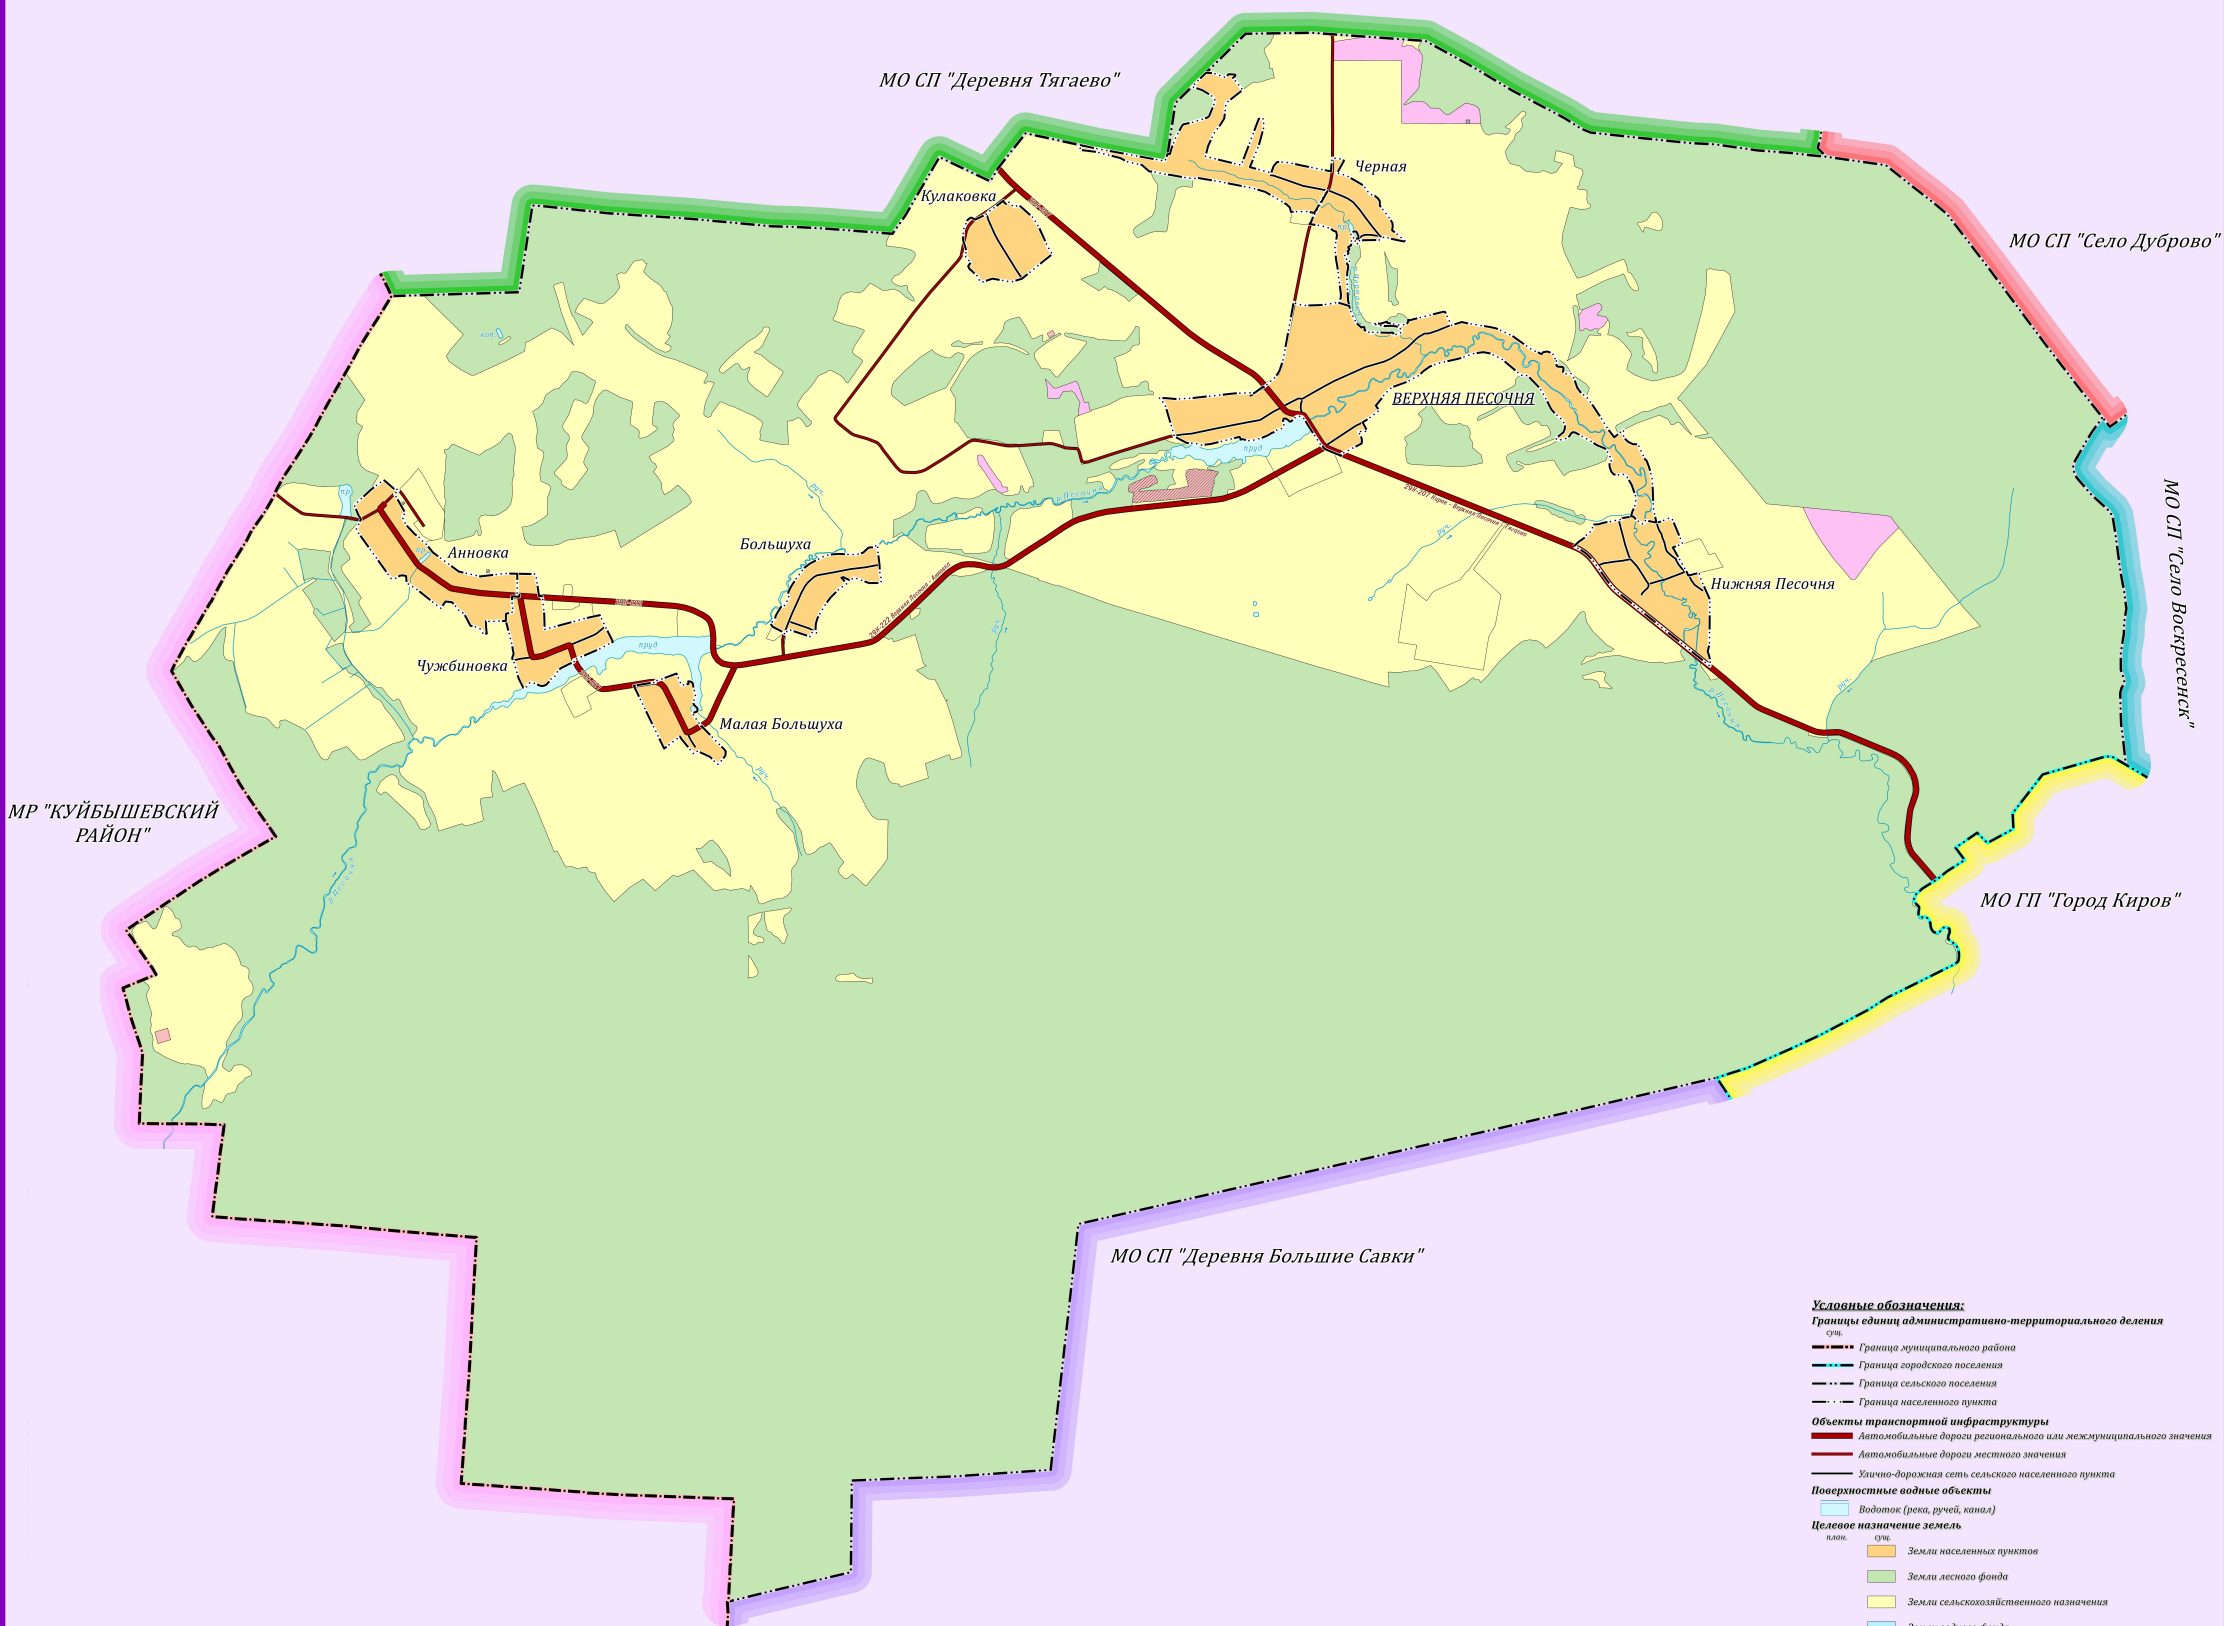

Условные обозначения:

Границы единиц административно-территориального деления

сум.

- Граница муниципального района
- Граница городского поселения
- Граница сельского поселения
- Граница населенного пункта

Объекты транспортной инфраструктуры

- Автомобильные дороги регионального или межмуниципального значения
- Автомобильные дороги местного значения
- Улично-дорожная сеть сельского населенного пункта

Поверхностные водные объекты

- Водоток (река, ручей, канал)

Целевое назначение земель

плат.

- Земли населенных пунктов
- Земли лесного фонда
- Земли сельскохозяйственного назначения
- Земли водного фонда
- Земли запаса
- Земли особо охраняемых территорий и объектов
- Земли промышленности, энергетики, транспорта, связи, радиосвязи, телекоммуникаций, информатики, земли для обеспечения космической деятельности, земли обороны, безопасности и земли иного специального назначения

