



П
Р
А
В
И
Л
А


З
Е
М
Л
Е
П
О
Л
Ь
З
О
В
Л
Н
И
Я

И

З
Д
Е
С
Т
Р
О
Й
К
И



Фрагмент
карты градостроительного зонирования и
карты границ зон с особыми условиями использования территории
дер. Верхняя Песочня муниципального образования "Сельское поселение
"Деревня Верхняя Песочня" Кировского района Калужской области

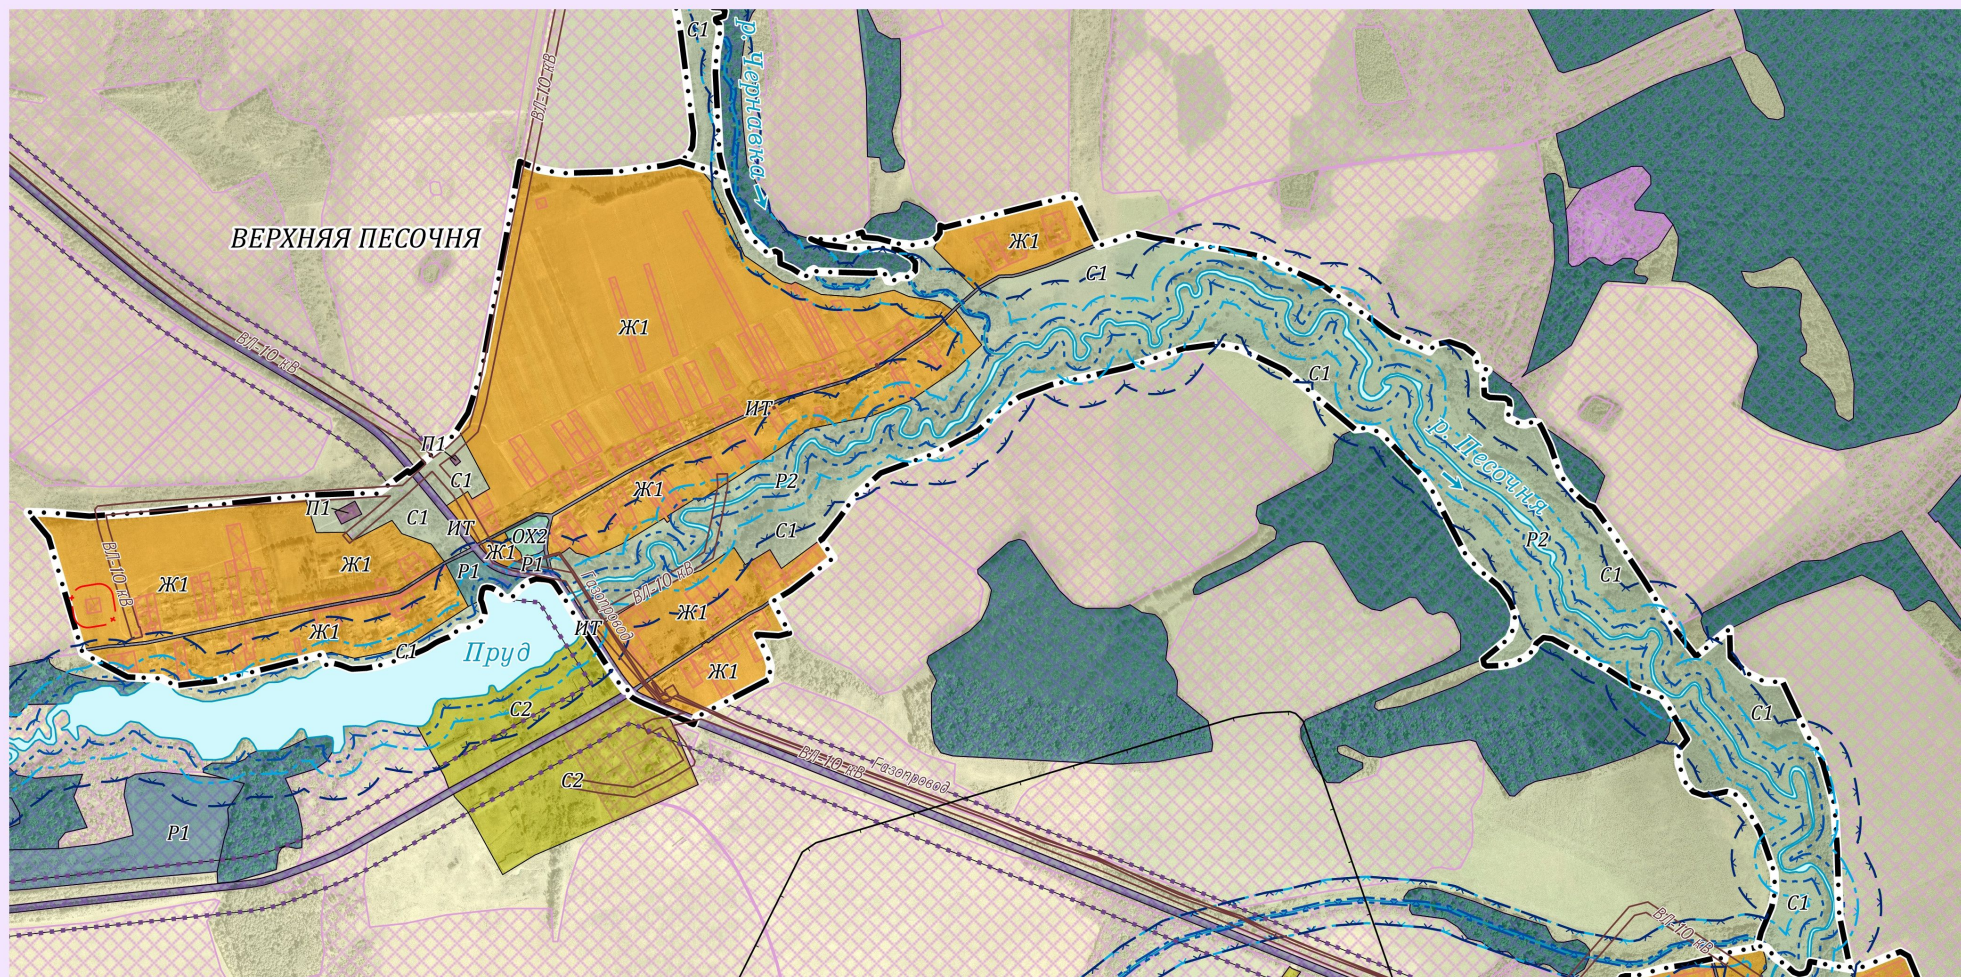

Условные обозначения представлены в Приложении № 1.3

Масштаб 1: 12 000

