




**Фрагмент**  
**карты градостроительного зонирования и**  
**карты границ зон с особыми условиями использования территории**  
**дер. Малая Большуха муниципального образования "Сельское поселение**  
**"Деревня Верхняя Песочня" Кировского района Калужской области**

П  
Р  
А  
В  
И  
Л  
А  
  
З  
Е  
М  
Л  
Е  
П  
О  
Л  
Ь  
З  
О  
В  
А  
Н  
И  
Я  
  
И  
  
З  
А  
С  
Т  
Р  
О  
Й  
К  
И

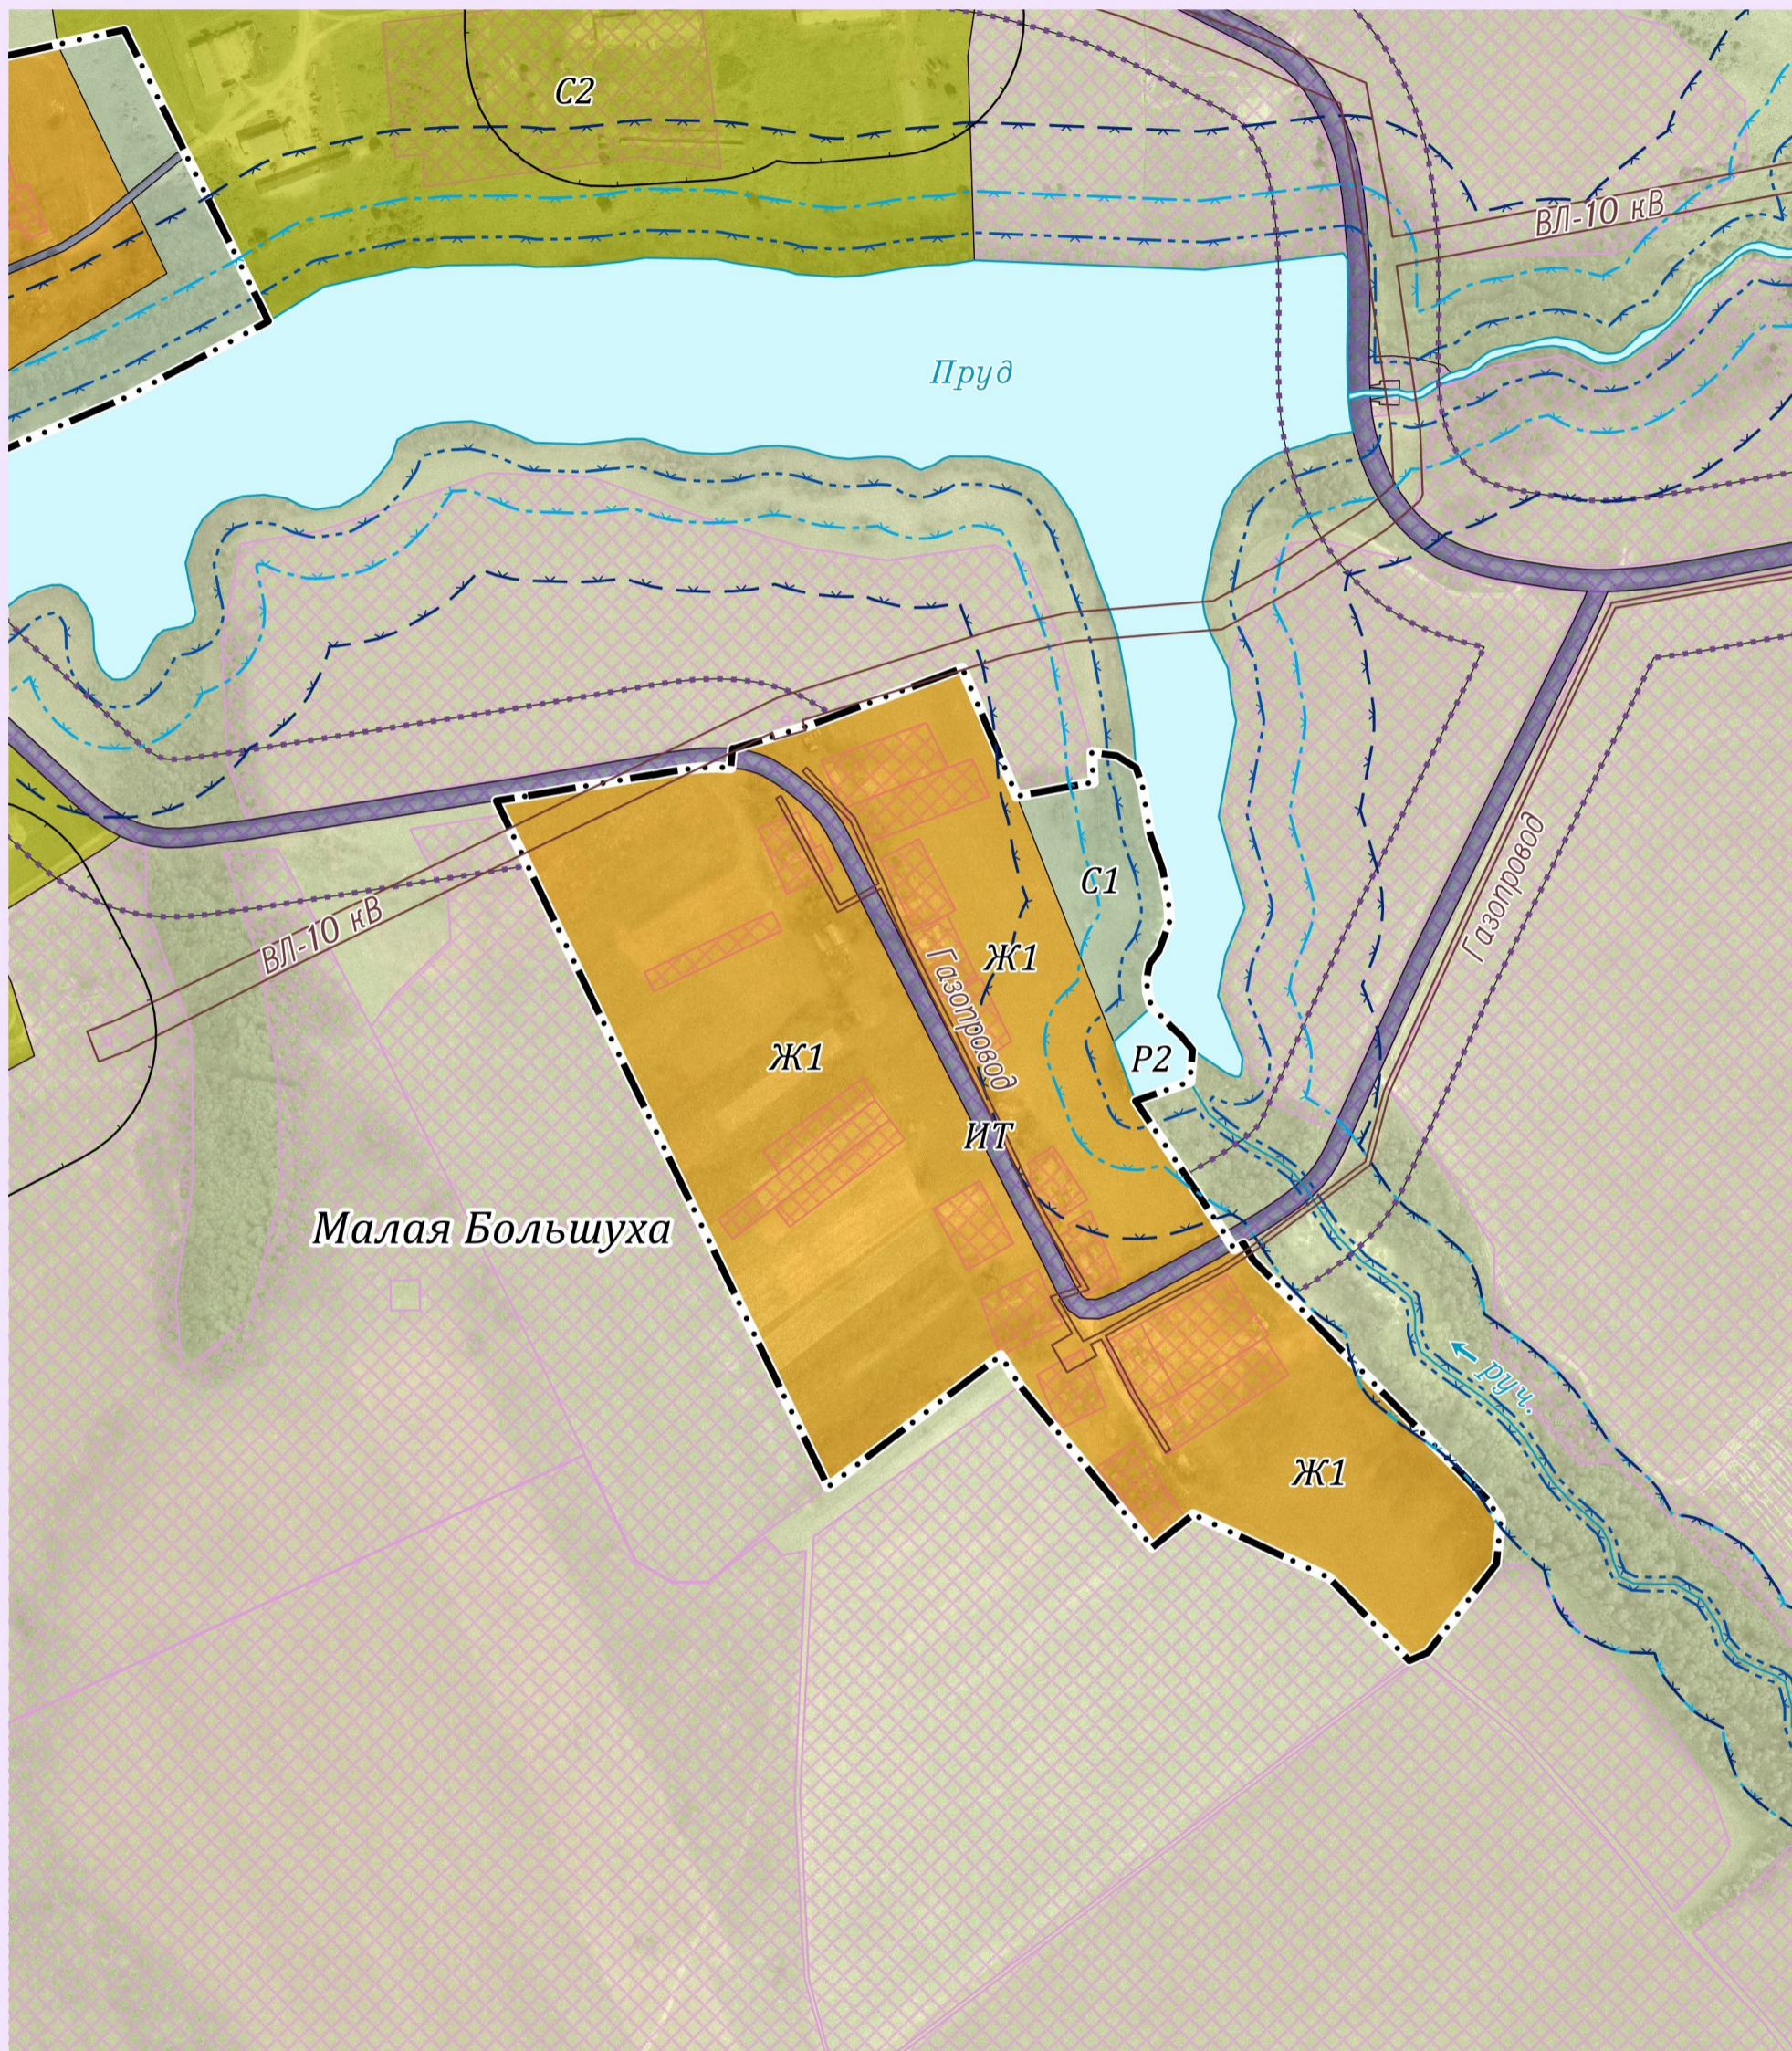

Условные обозначения представлены в Приложении № 1.3



Масштаб 1: 5 000

